


# Trilocale B8 - B19

scala 1:100

www.isolanelverde.com  
via Belinzaghi, 3 Milano

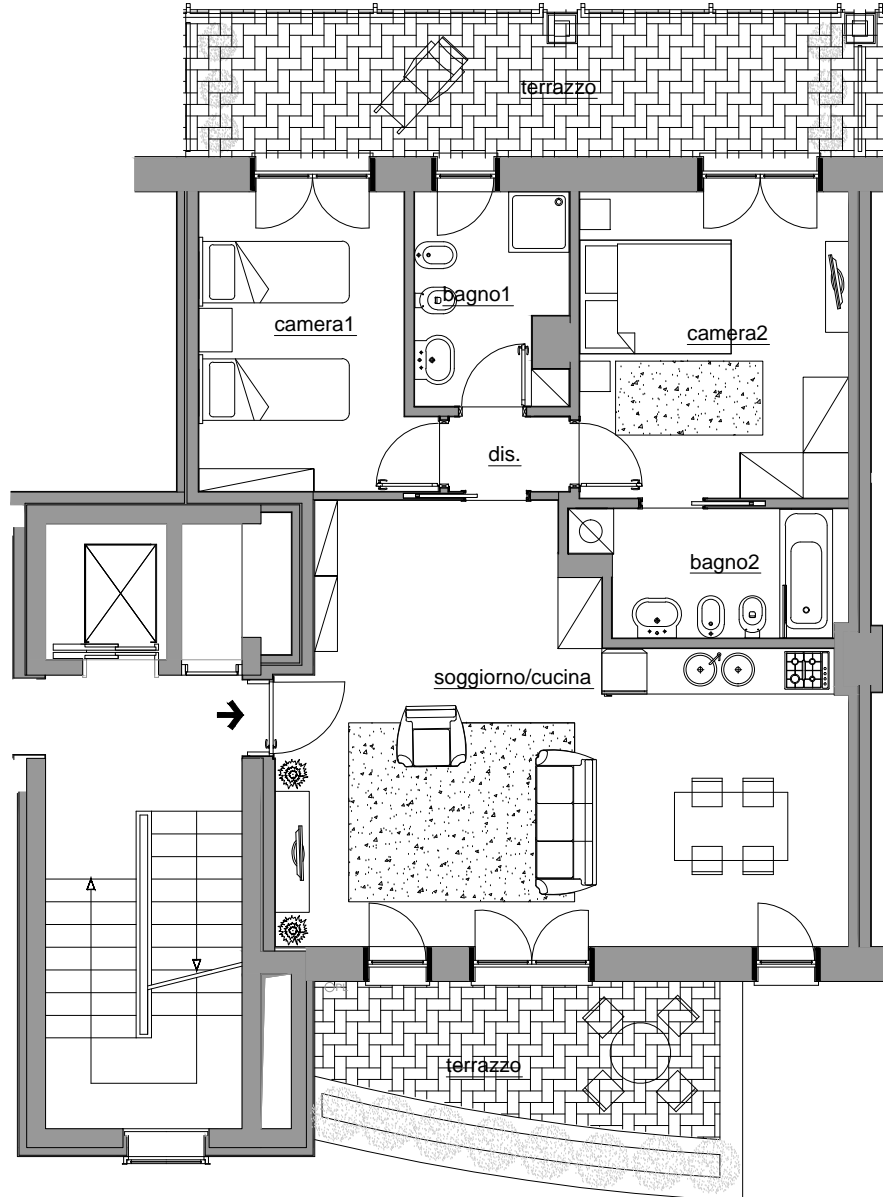

- \_ Tipologia appartamento: Trilocale
- \_ Piano: primo - terzo
- \_ Ampio soggiorno
- \_ Possibile cucina abitabile
- \_ Camere: 2
- \_ Bagni: 2
- \_ Terrazzi: 2
- \_ Superficie commerciale: 114 mq



tel. 02.34.94.481

0 1 2 3  
Mt  
n.b. : stampare senza adattare la pagina al foglio per mantenere la scala